

Uchwała Nr XIII/99/07
Rady Miejskiej w Strzelcach Opolskich
z dnia 30 października 2007 r.

w sprawie przystąpienia do sporządzenia zmiany miejscowego planu zagospodarowania przestrzennego miasta Strzelce Opolskie dotycząca terenu w rejonie Adamowic.

Na podstawie art.14 ust.1 i 2 oraz art.27 ustawy z dnia 27 marca 2003r. o planowaniu i zagospodarowaniu przestrzennym (Dz. U. z 2003r. Nr 80, poz.717 z 2004r. Nr 6, poz.41, Nr 141, poz.1492, z 2005r. Nr 113, poz.954, Nr 130, poz.1087, z 2006r. Nr 45, poz.319, Nr 225, poz.1635 oraz z 2007r. Nr 127, poz. 880) na wniosek Burmistrza Strzelec Opolskich

Rada Miejska uchwala, co następuje:

§ 1. 1. W celu ustalenia przeznaczenia terenów oraz określenia sposobów ich zagospodarowania i zabudowy przystępuje się do sporządzenia zmiany miejscowego planu zagospodarowania przestrzennego miasta Strzelce Opolskie w rejonie Adamowic.

2. Granice obszaru objętego zmianą planu określono w załączniku graficznym do niniejszej uchwały.


§ 2. Wykonanie uchwały powierza się Burmistrzowi Strzelec Opolskich.

§ 3. Uchwała wchodzi w życie z dniem podjęcia.



PRZEWODNICZĄCA RADY


Teresa Smoleń

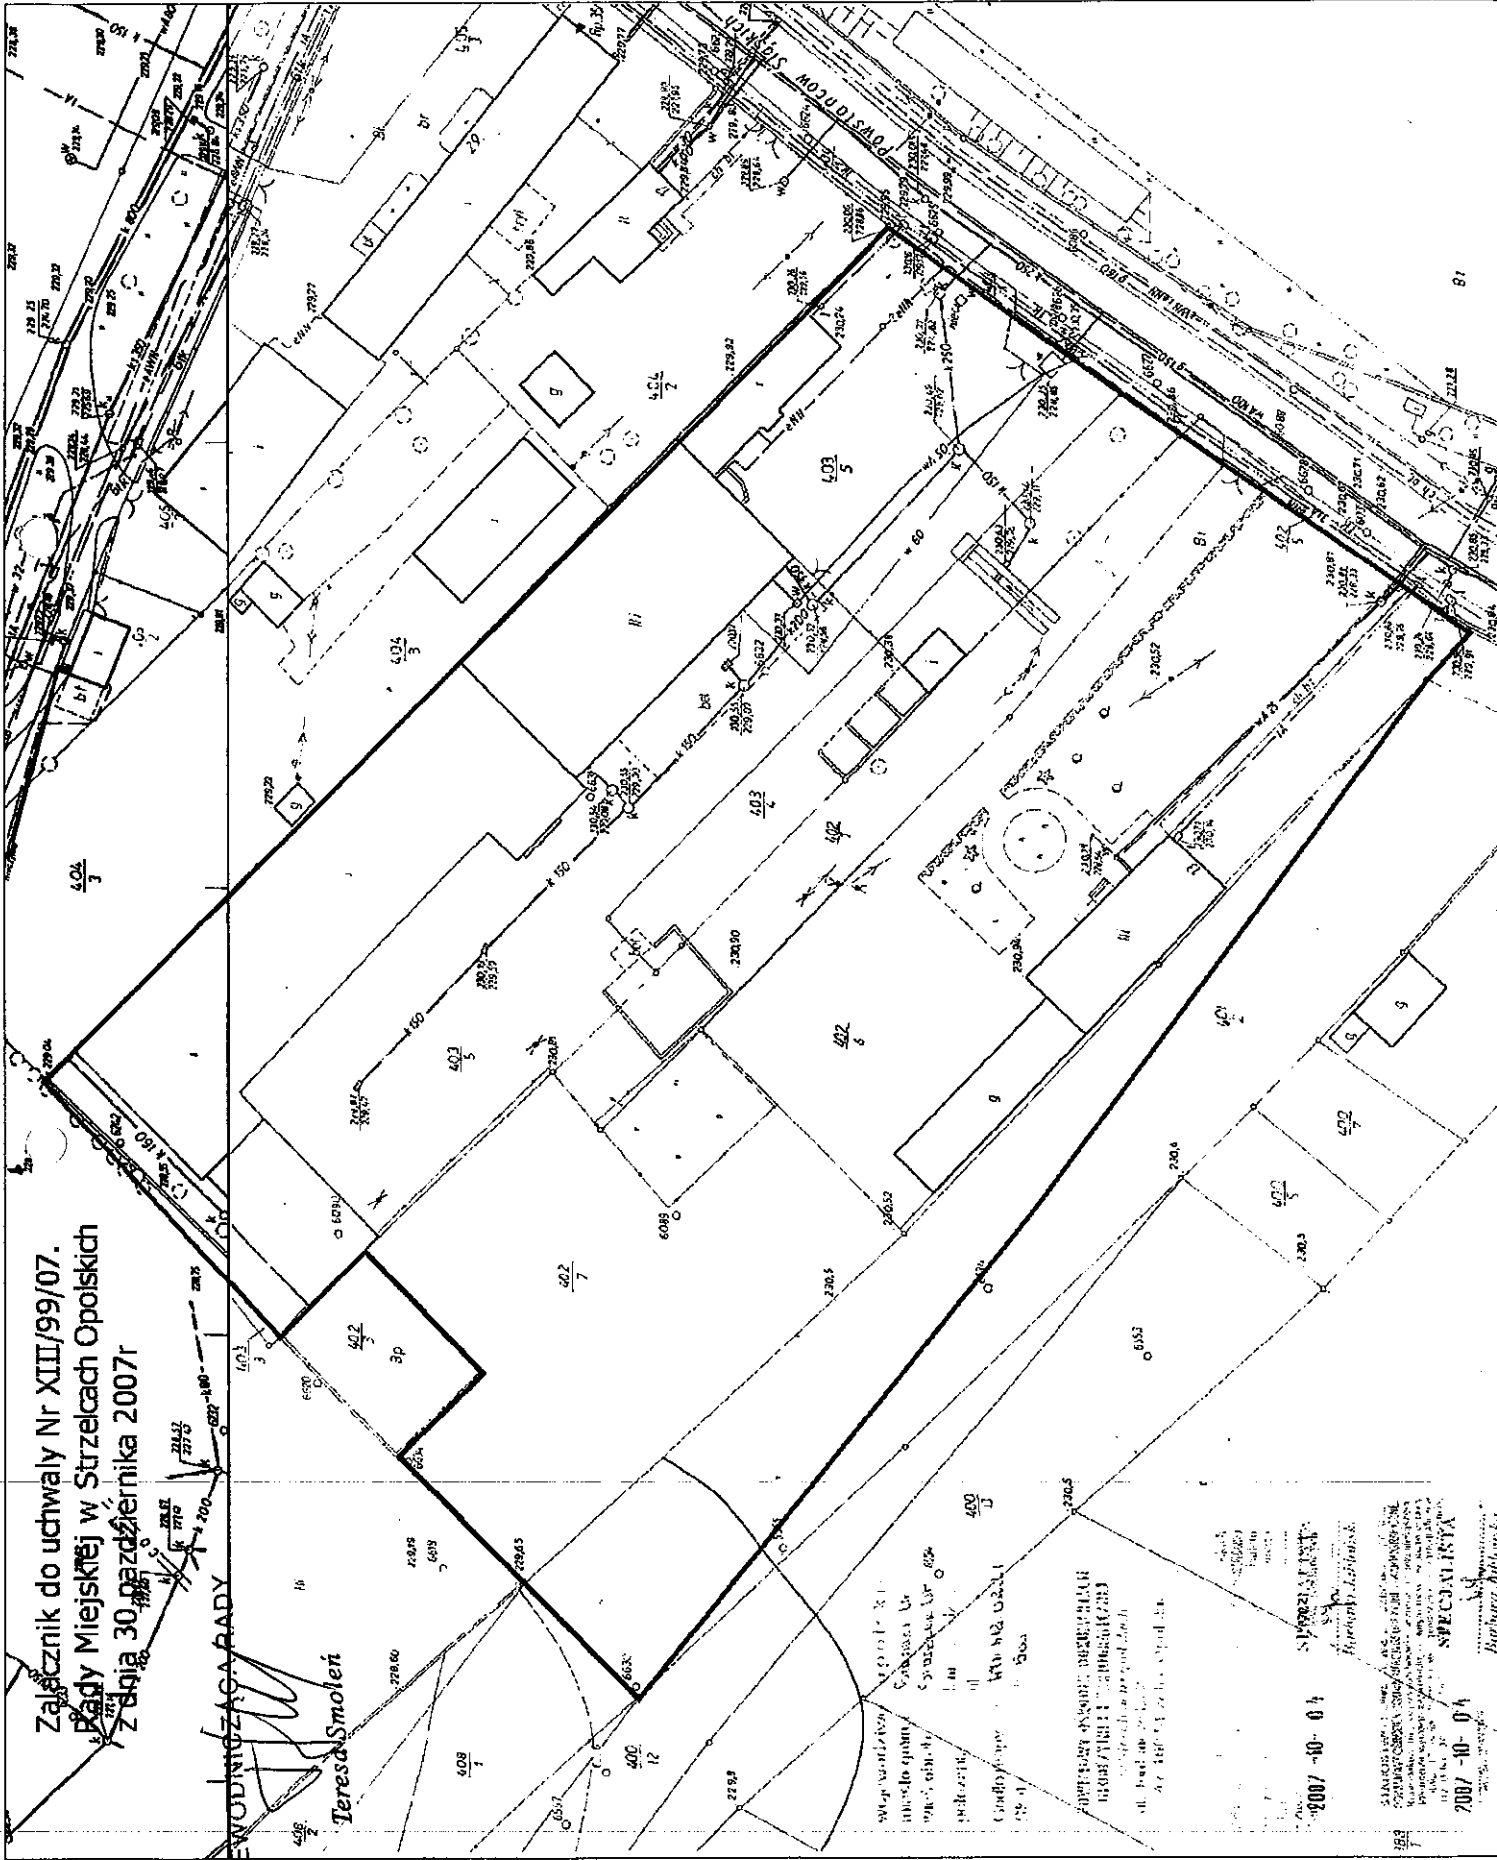

Załącznik do uchwały Nr XIII/99/07.
Rady Miejskiej w Strzelcach Opolskich
Z dnia 30 października 2007r

PRZEWODNICZĄCA RADY

Teresa Smoleń

2007-10-04
SPECJALISTY
Bipolara Adlonski